



Per Visura

Ufficio Provinciale di NUORO - Direttore: PETTA NICOLETTA

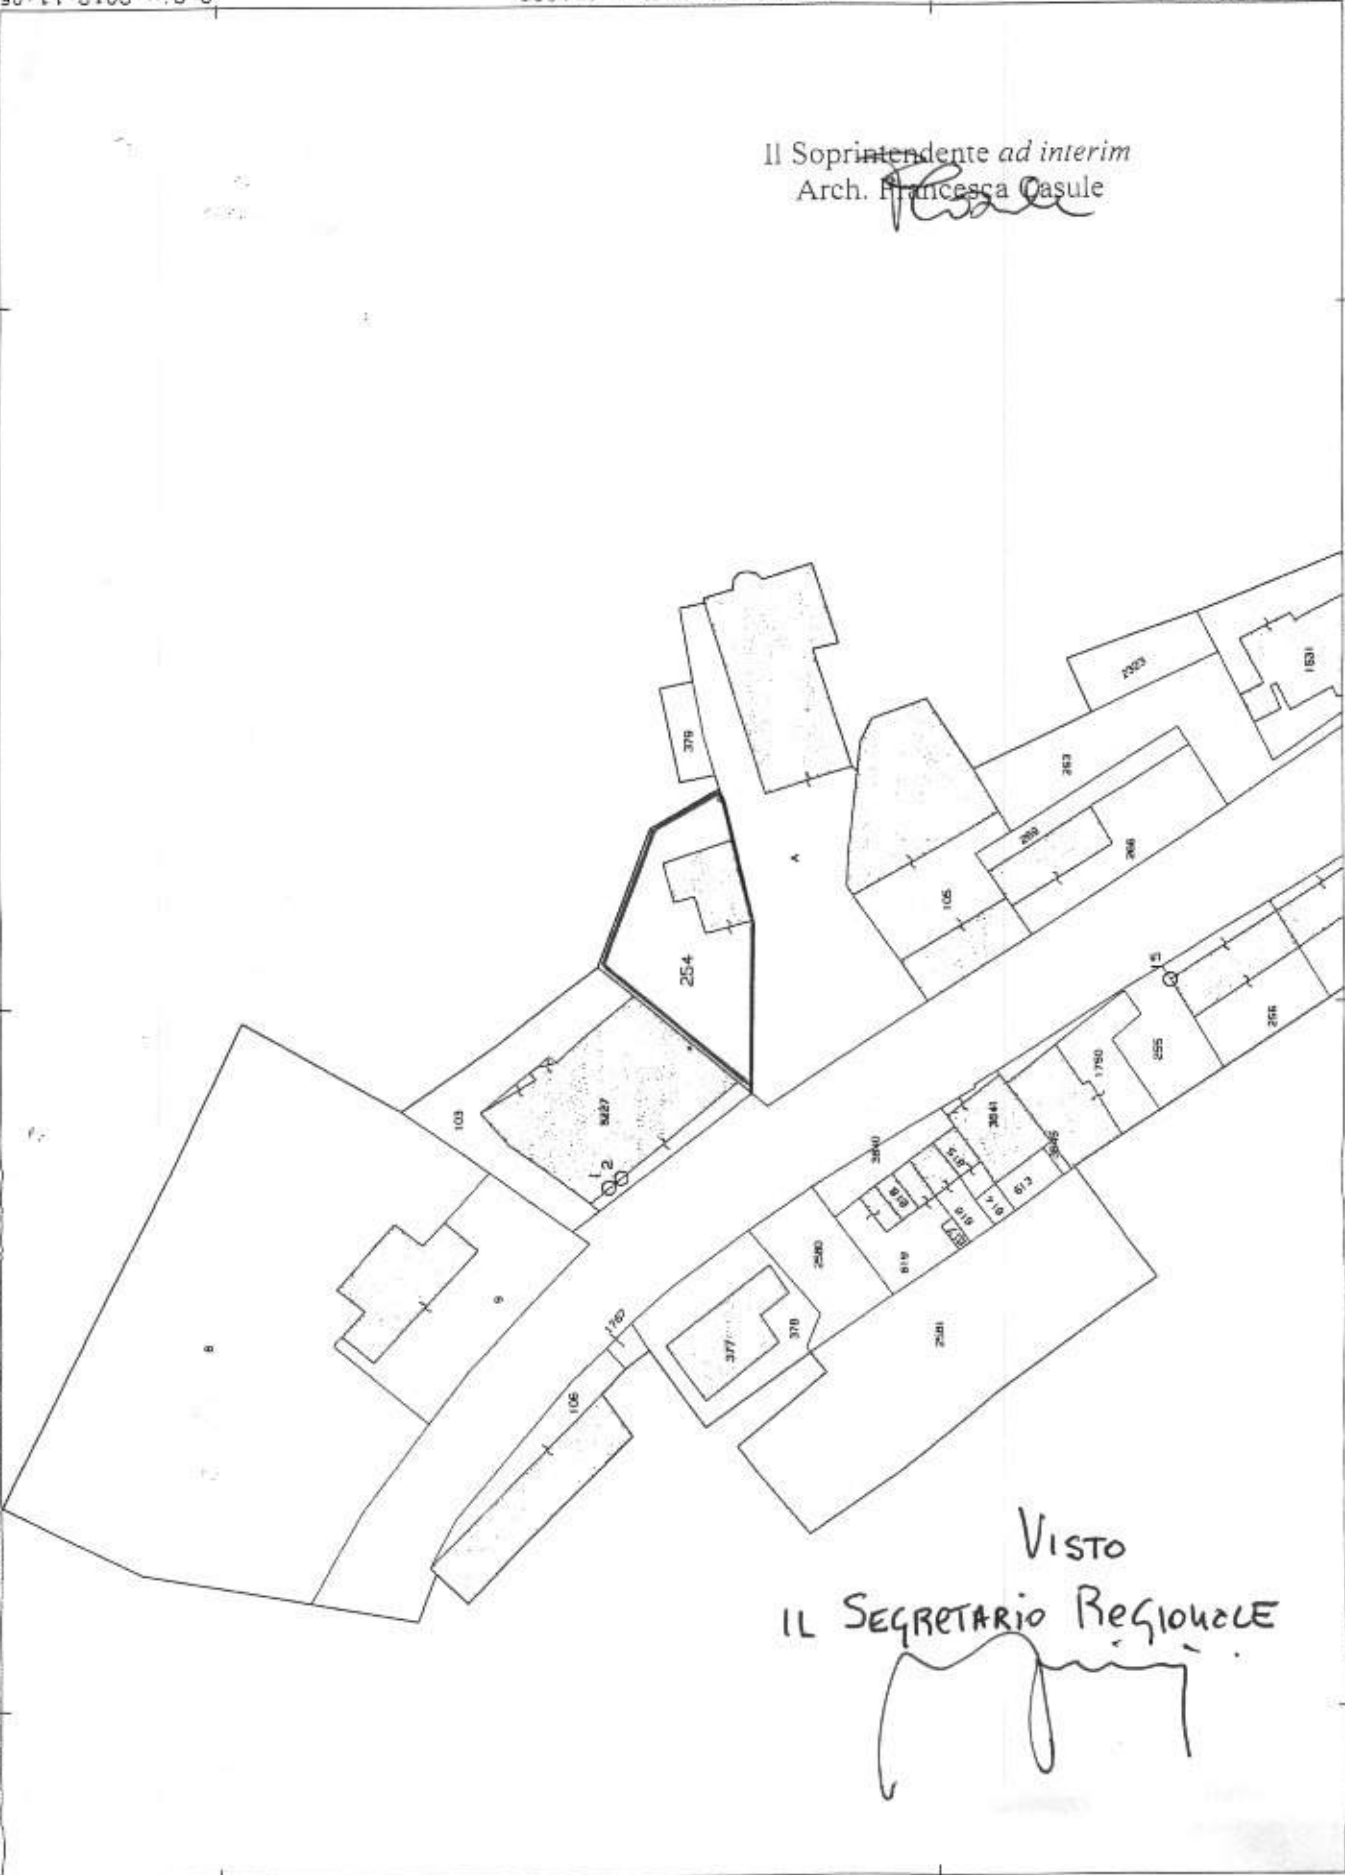

Il Soprintendente *ad interim*
 Arch. Francesca Casule

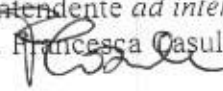

VISTO
 IL SEGRETARIO REGIONALE



N=78900

Comune: BUDONI
 Foglio: 12 S41: A
 Scala originale: 1:1000
 Dimensione cornice: 287.000 X 189.000 metri
 Prof. n. NU0113211/2013
 8-Giu-2012 11:05

Particella: 254

P=49100