



*Soprintendenza per i Beni Architettonici, Paesaggistici, Storici,
Artistici ed Etnografici per le province di Cagliari e Oristano.*

CASTIADAS, strada interpodereale S.Pietro
Fabbricati Ex Colonia Penale
(F.NCT 60, Mapp. 596)
Decreto di Tutela ex D.Lgs 22.01.04 n. 42

Planimetria Catastale



VISTO
IL DIRETTORE REGIONALE
Dott.ssa *[Signature]* Lorrui



VISTO IL SOPRINTENDENTE
(Ing. *Gabriele Tola*)

[Signature]

ELABORATO PLANIMETRICO

compilato da:
Lidia Mauro
Iscritto all'albo:
Geometri

Prov. Cagliari N. 2379

**Agenzia del Territorio
CATASTO FABBRICATI
Ufficio Provinciale di
Cagliari**


Comune di Muravera

Sesione: Foglio: 60 Particella: 596

Protocollo n. del
Tipo Mappale n. 379185 dal 15/09/2003


Dimostrazione grafica dei subalterni

Scala 1 : 500

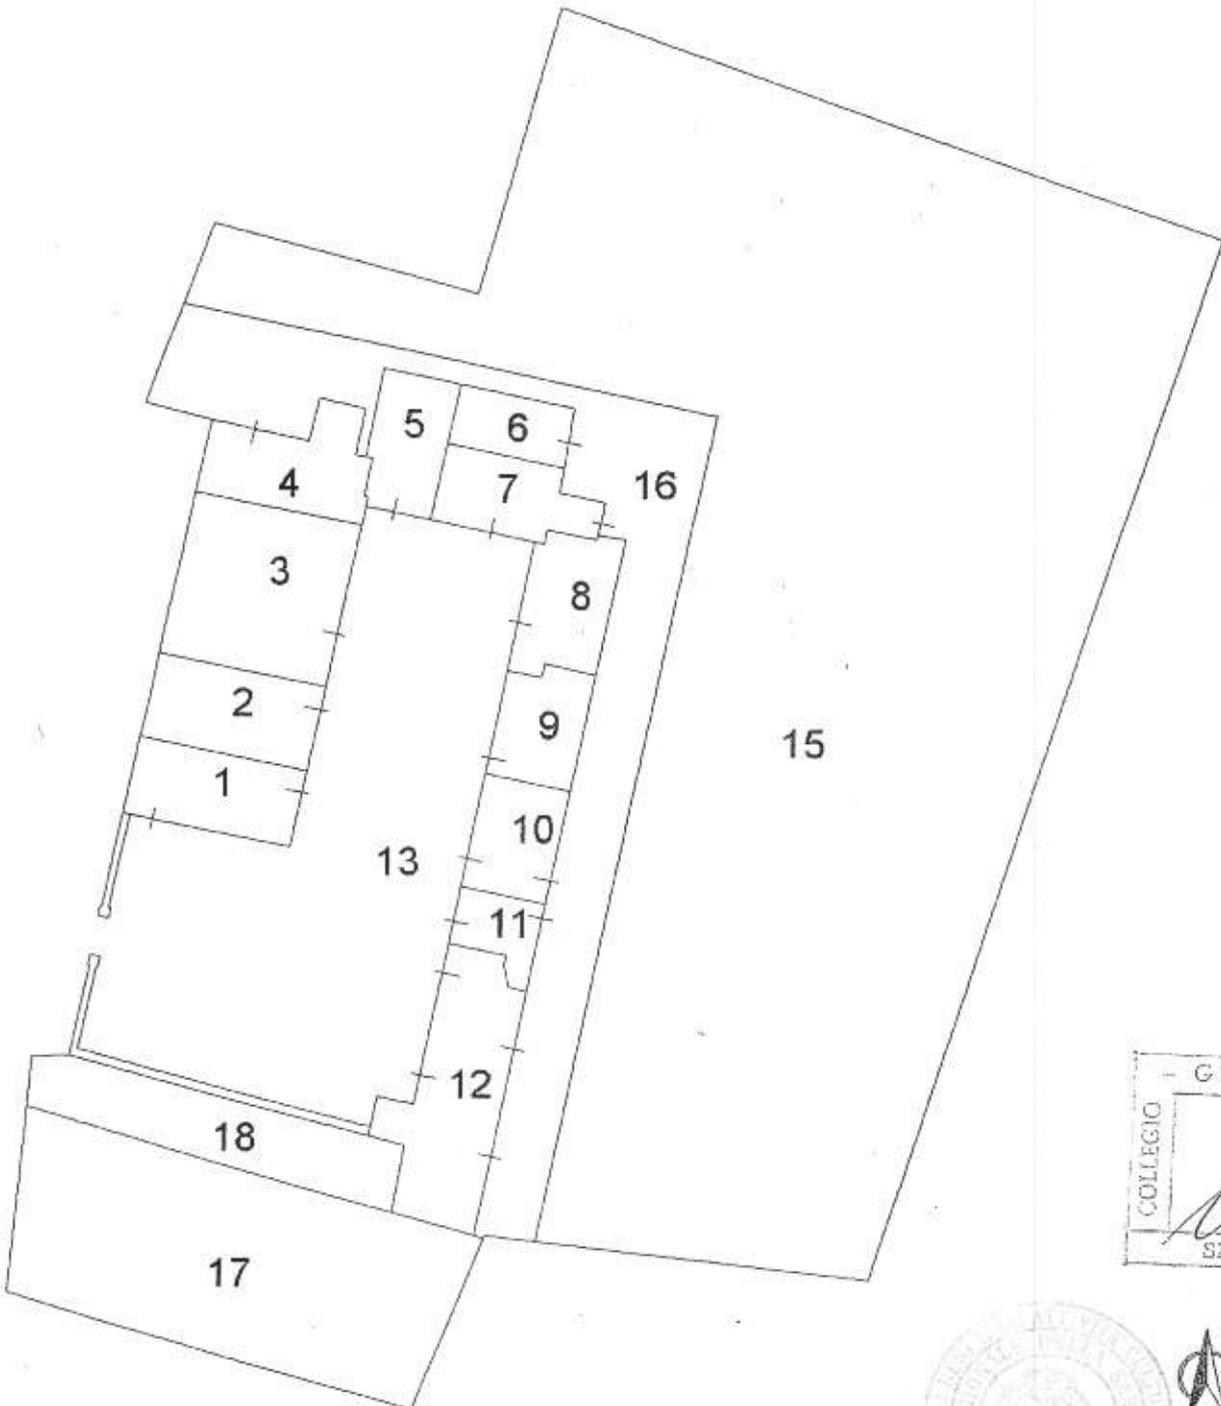

COLLEGIO GEOMETRI
2379
S/DA
Lidia Mauro
SELABORING



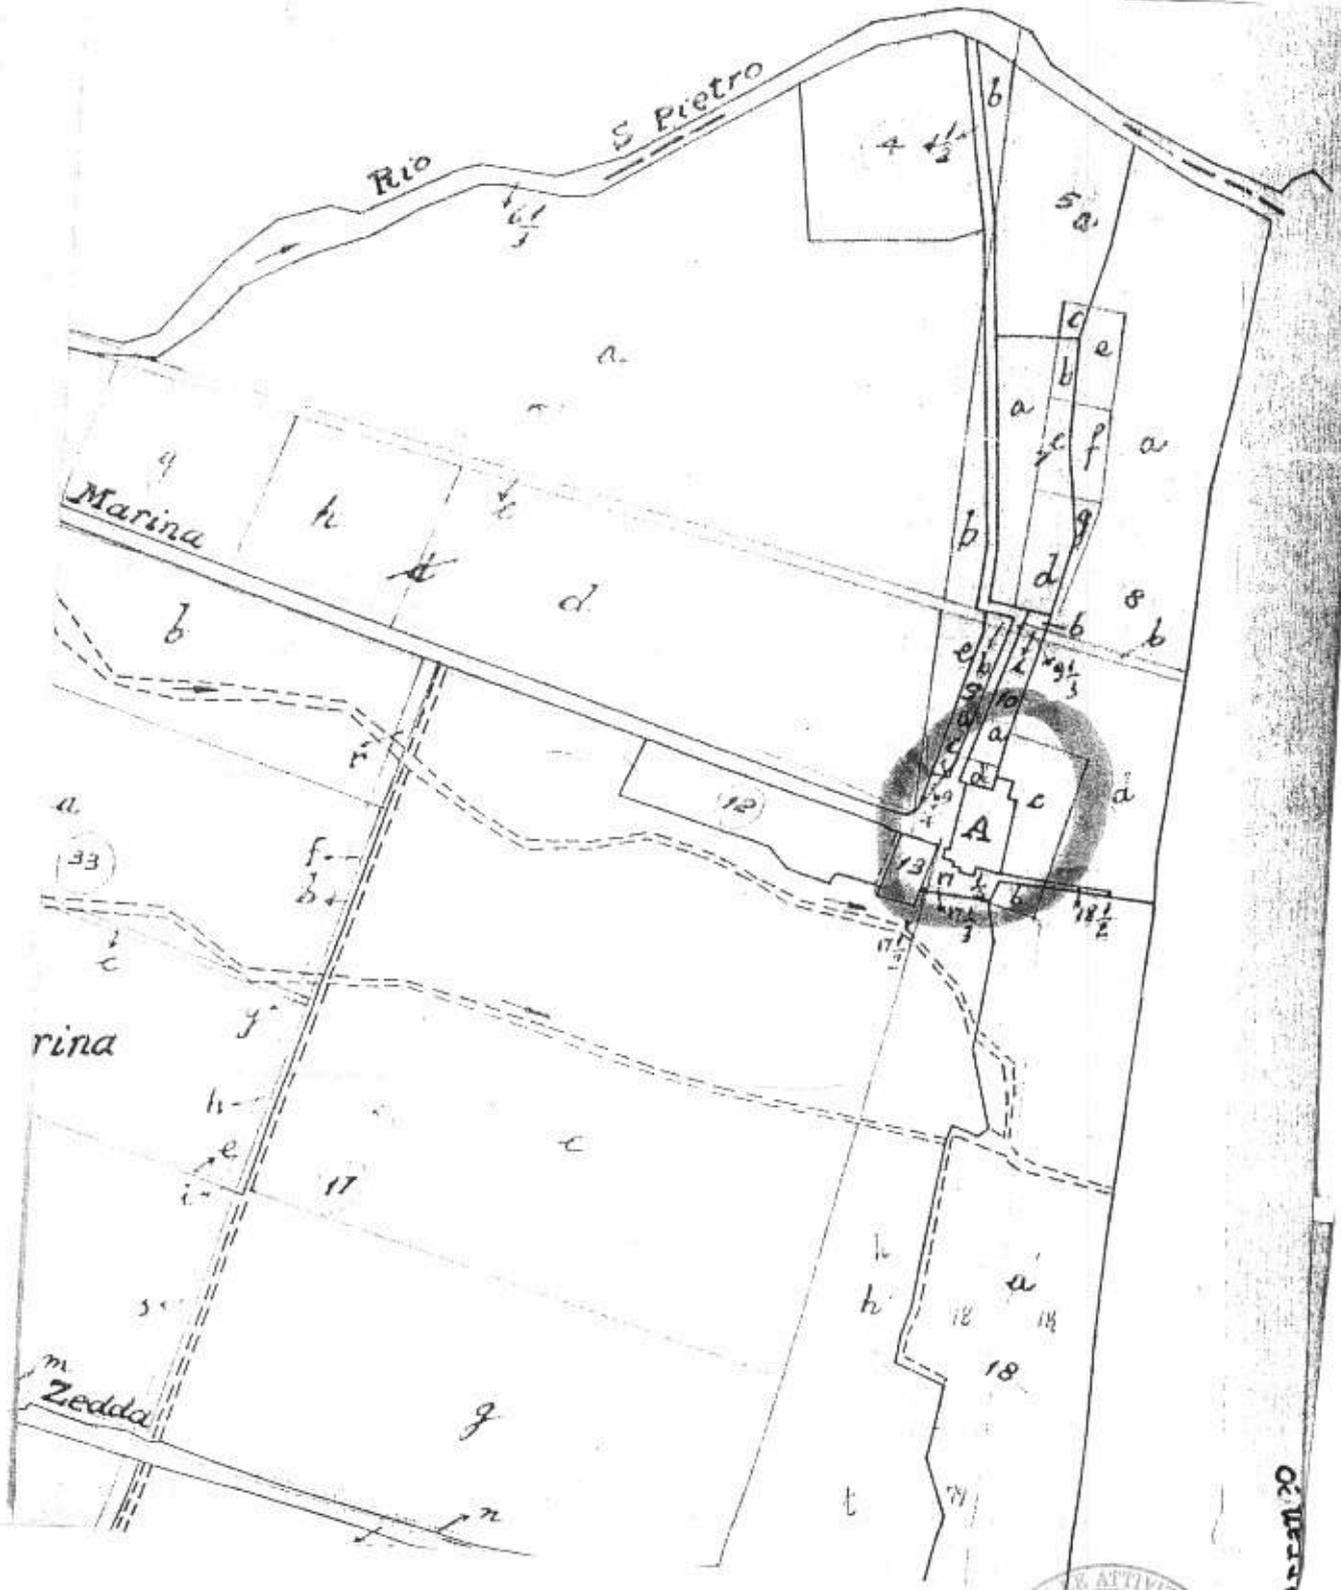

C. M. P. A.