



*Ministero per i Beni e le Attività Culturali*  
*Direzione Regionale per i beni culturali e paesaggistici della Sardegna*

**Identificazione del Bene**


Denominazione **PALAZZO EX-INTENDENZA DI FINANZA -VIA LUIGI LUZZATTI**  
Regione **SARDEGNA**  
Provincia **SASSARI**  
Comune **SASSARI**  
Cap **07100**  
Nome strada **Via Luzzatti 7**


**Dati catastali:**

Nome Comune	Foglio Catasto	Particella	Subalterno
SASSARI	109	2314	1
SASSARI	109	3645	
SASSARI	109	3641	
SASSARI	109	3547	
SASSARI	109	2314	5
SASSARI	109	2314	4
SASSARI	109	3647	2
SASSARI	109	2314	3
SASSARI	109	3647	1
SASSARI	109	2314	2
SASSARI	109	3646	
SASSARI	109/B	2314	

**PLANIMETRIA CATASTALE**

VISTO  
DIREZIONE REGIONALE  
Arch. Antonio Giovannucci



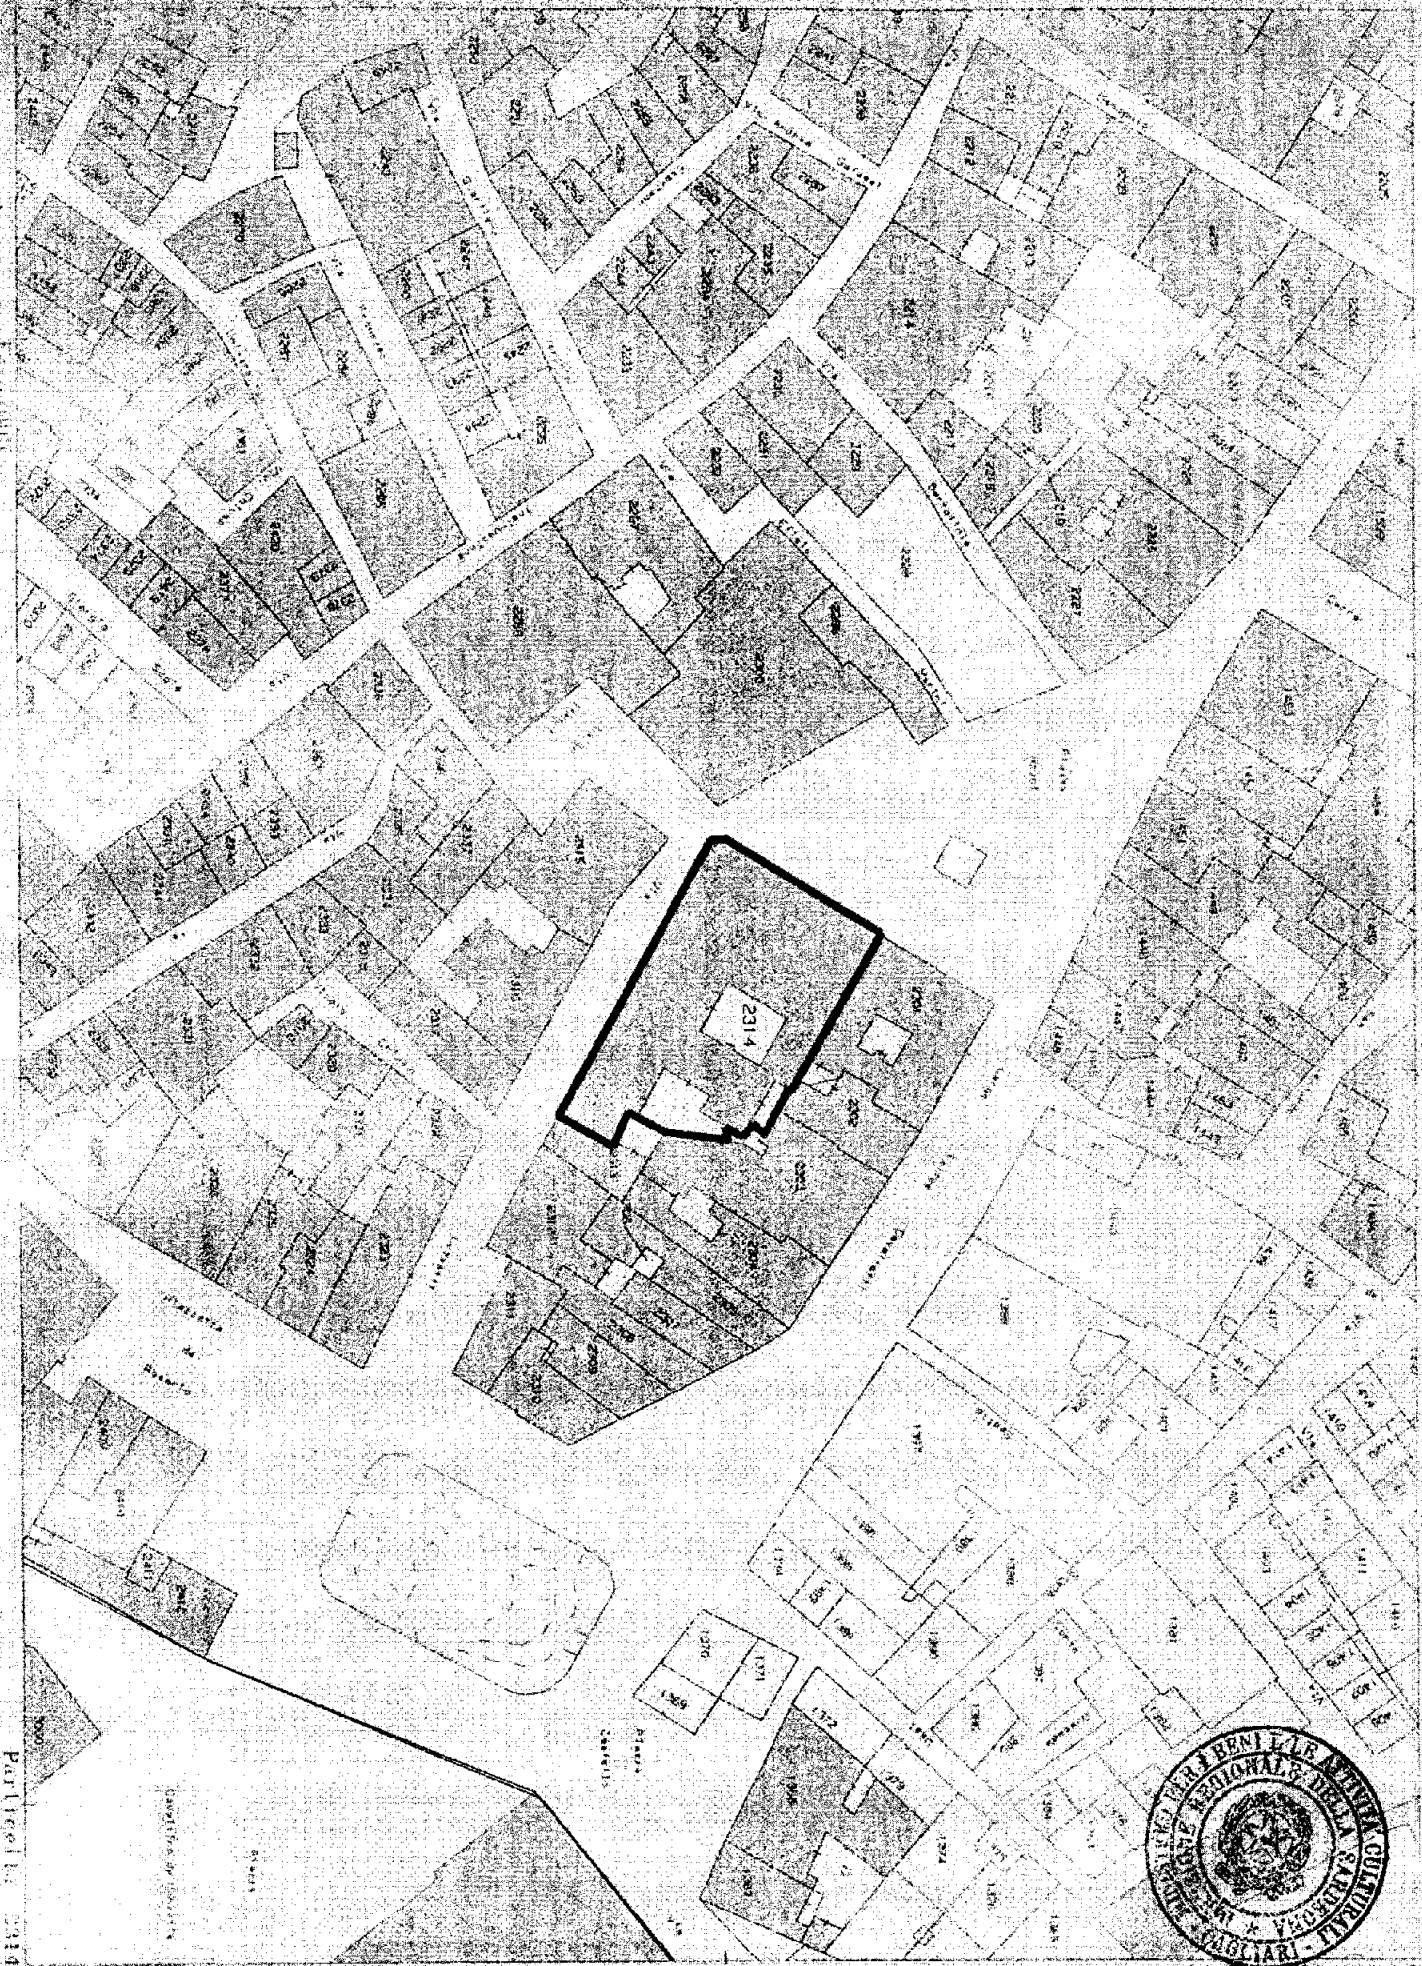

Comune: SASSARI/A  
Foglio: 100 Allegato B

Scala originale 1:1000  
Scala disegno 1:1000

23 GIU 2004 11:17  
Protocollo n. SS0143217/2004