


VIA CESARE BATTISTI, 2  
09123 CAGLIARI

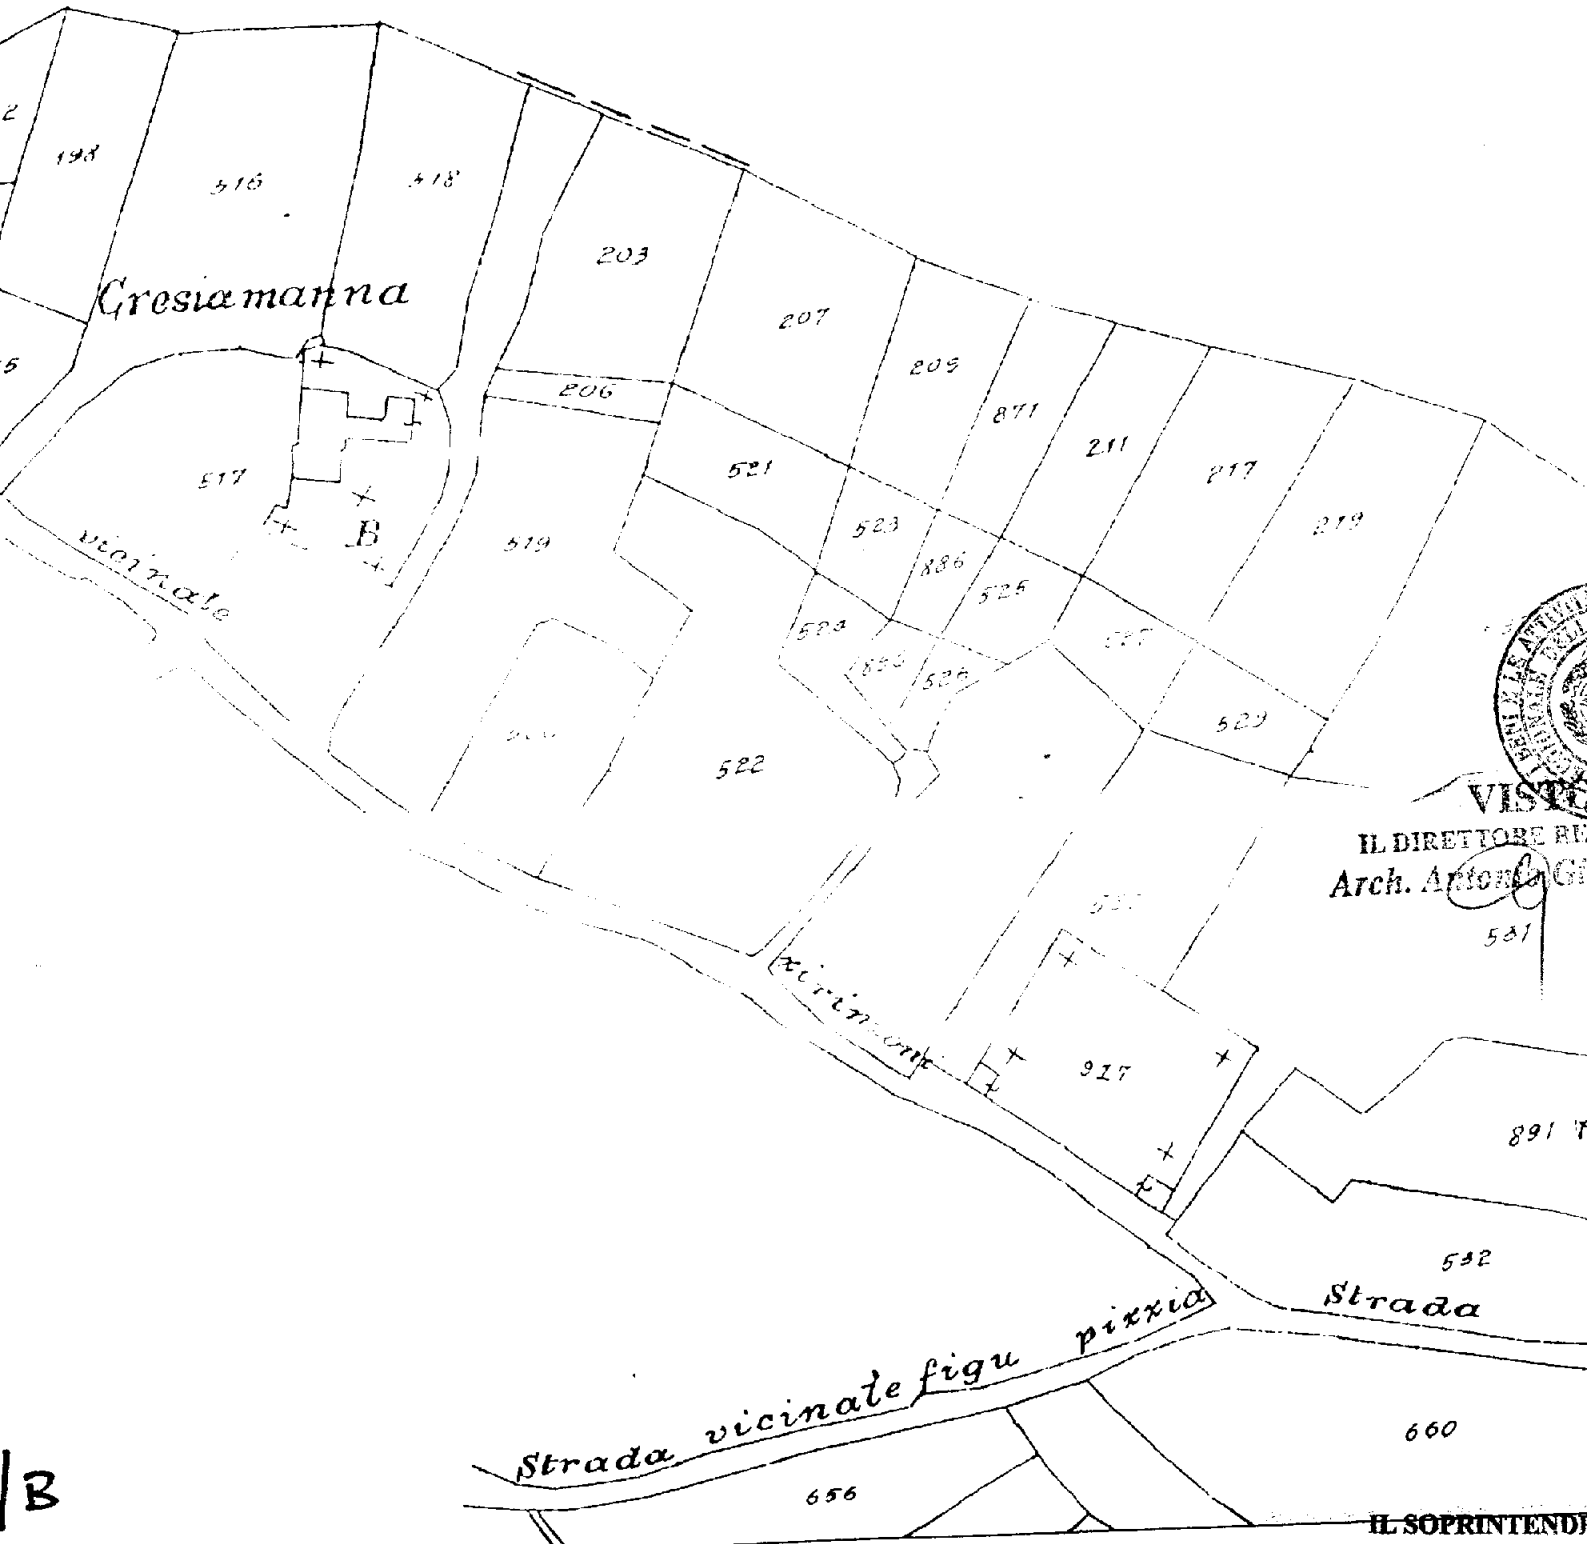

VISTO  
IL DIRETTORE REGIONALE  
Arch. Antonella Gi...  
531

IL SOPRINTENDENTE  
Dott. Ing. Gabriele

*gest*

|B