



Ministero della cultura

DIREZIONE GENERALE ARCHEOLOGIA BELLE ARTI E PAESAGGIO
 Soprintendenza Archeologia, belle arti e paesaggio per la città metropolitana di Cagliari
 e le province di Oristano e Sud Sardegna

CAGLIARI

Unità immobiliari facenti parte del Palazzo Atzeri

Via San Giovanni civ. 34

(F. NCEU 18, Map. 8048 subb. 40-41)


Decreto di Tutela ex D. Lgs. 22.01.04 n. 42

Planimetria sub. 41

Agenzia delle Entrate
CATASTO FABBRICATI
 Ufficio Provinciale di
 Cagliari

Dichiarazione protocollo n. del.	
Comune di Cagliari	
Via San Giovanni	civ. 34
Identificativi Catastali:	Compilata da:
Sezione: A	Cancedda Raimondo
Foglio: 18	Iscritto all'albo:
Particella: 8048	Periti Edili
Subalterno: 41	Prov. Cagliari
	N. 1124

Planimetria	
Scheda n. 1	Scala 1: 200

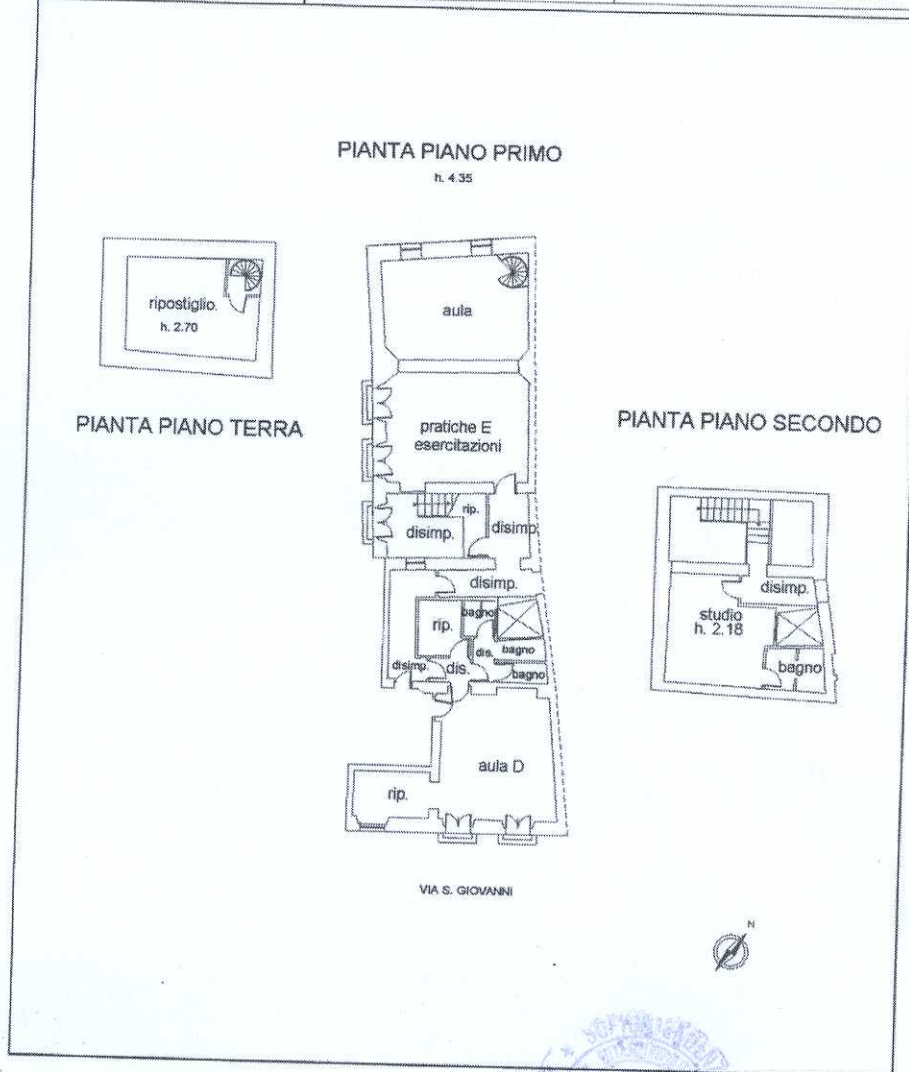

VISTO: LA SOPRINTENDENTE
 Ing. Monica Stodhino